



RAUM FÜR AMTLICHE PRÜFVERMERKE

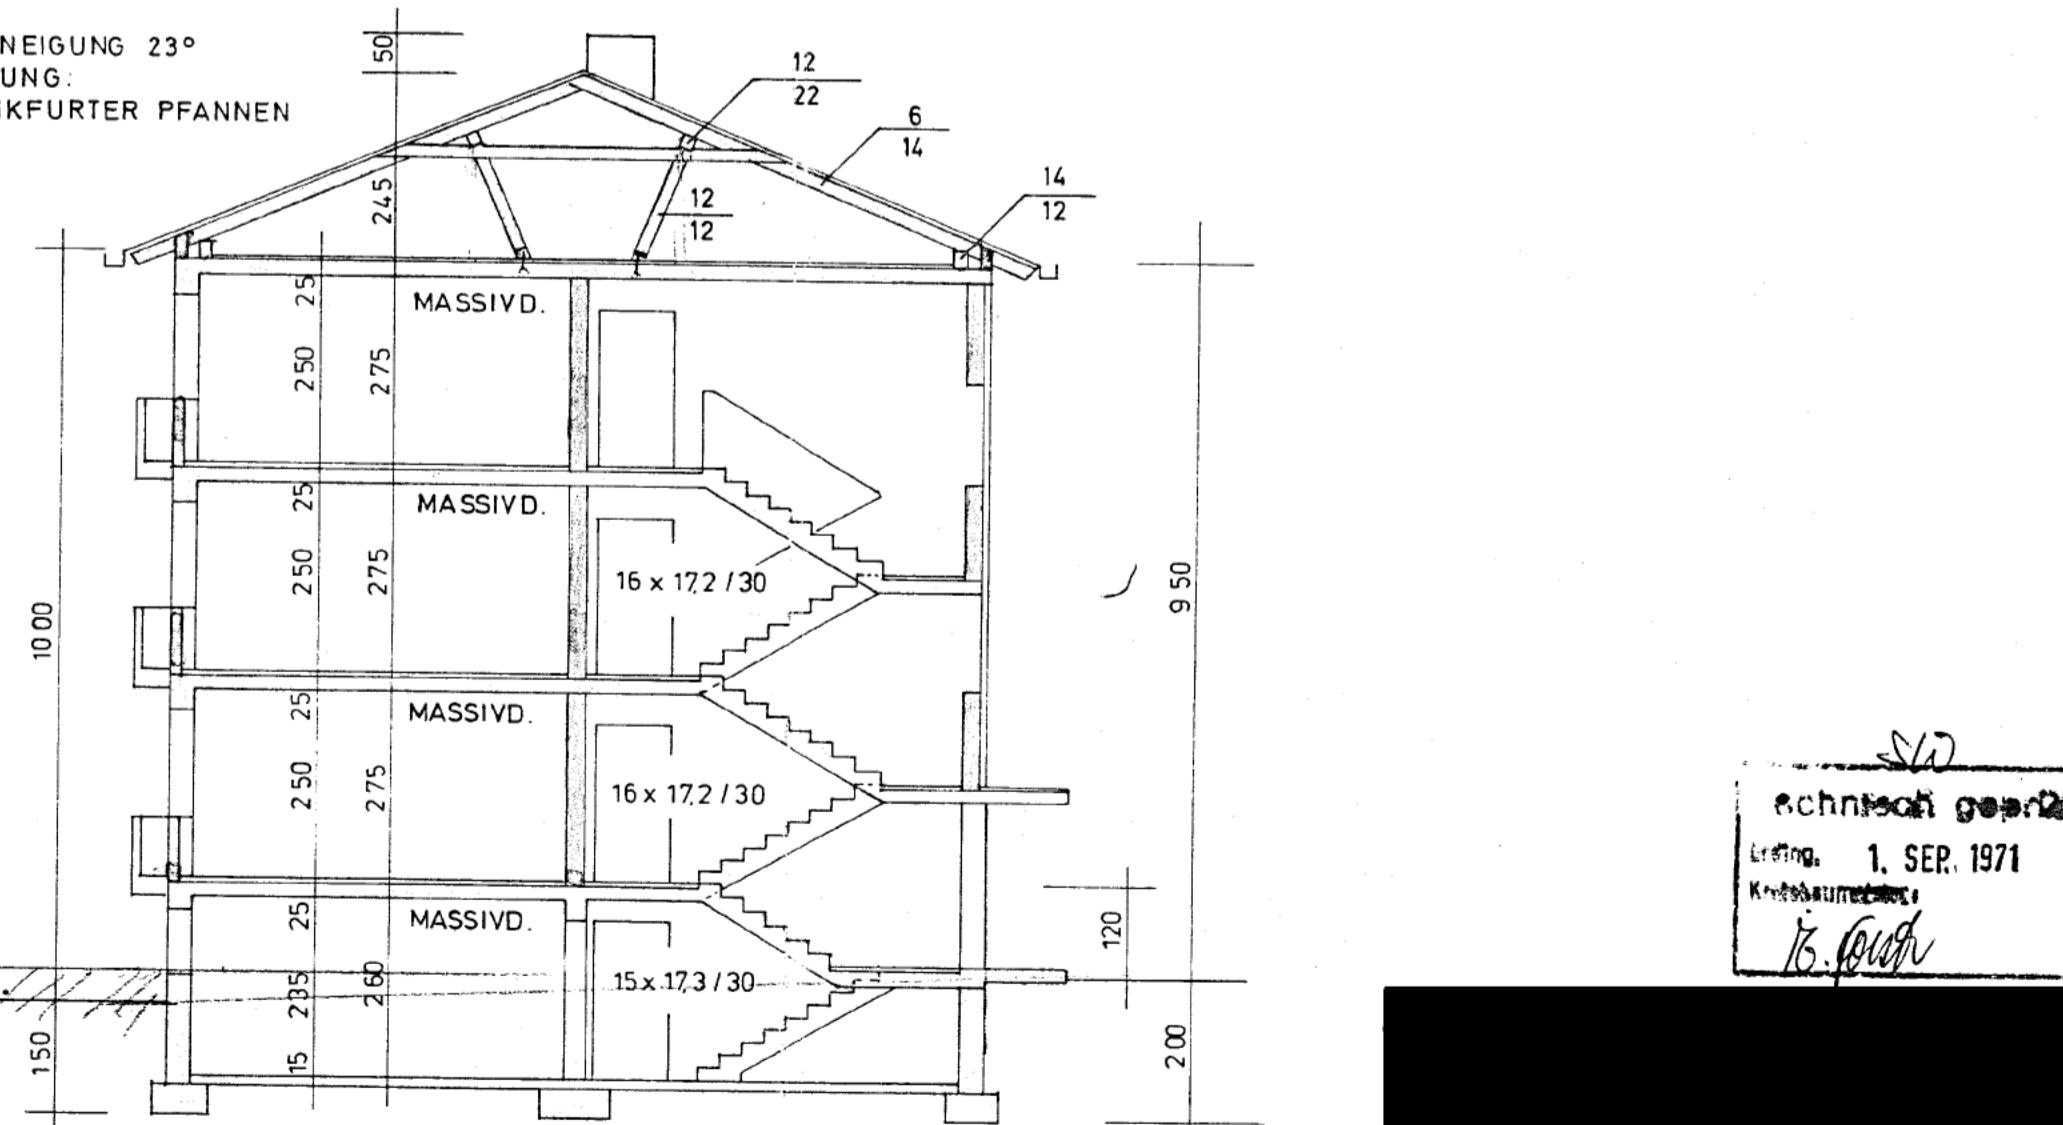

QUERSCHNITT

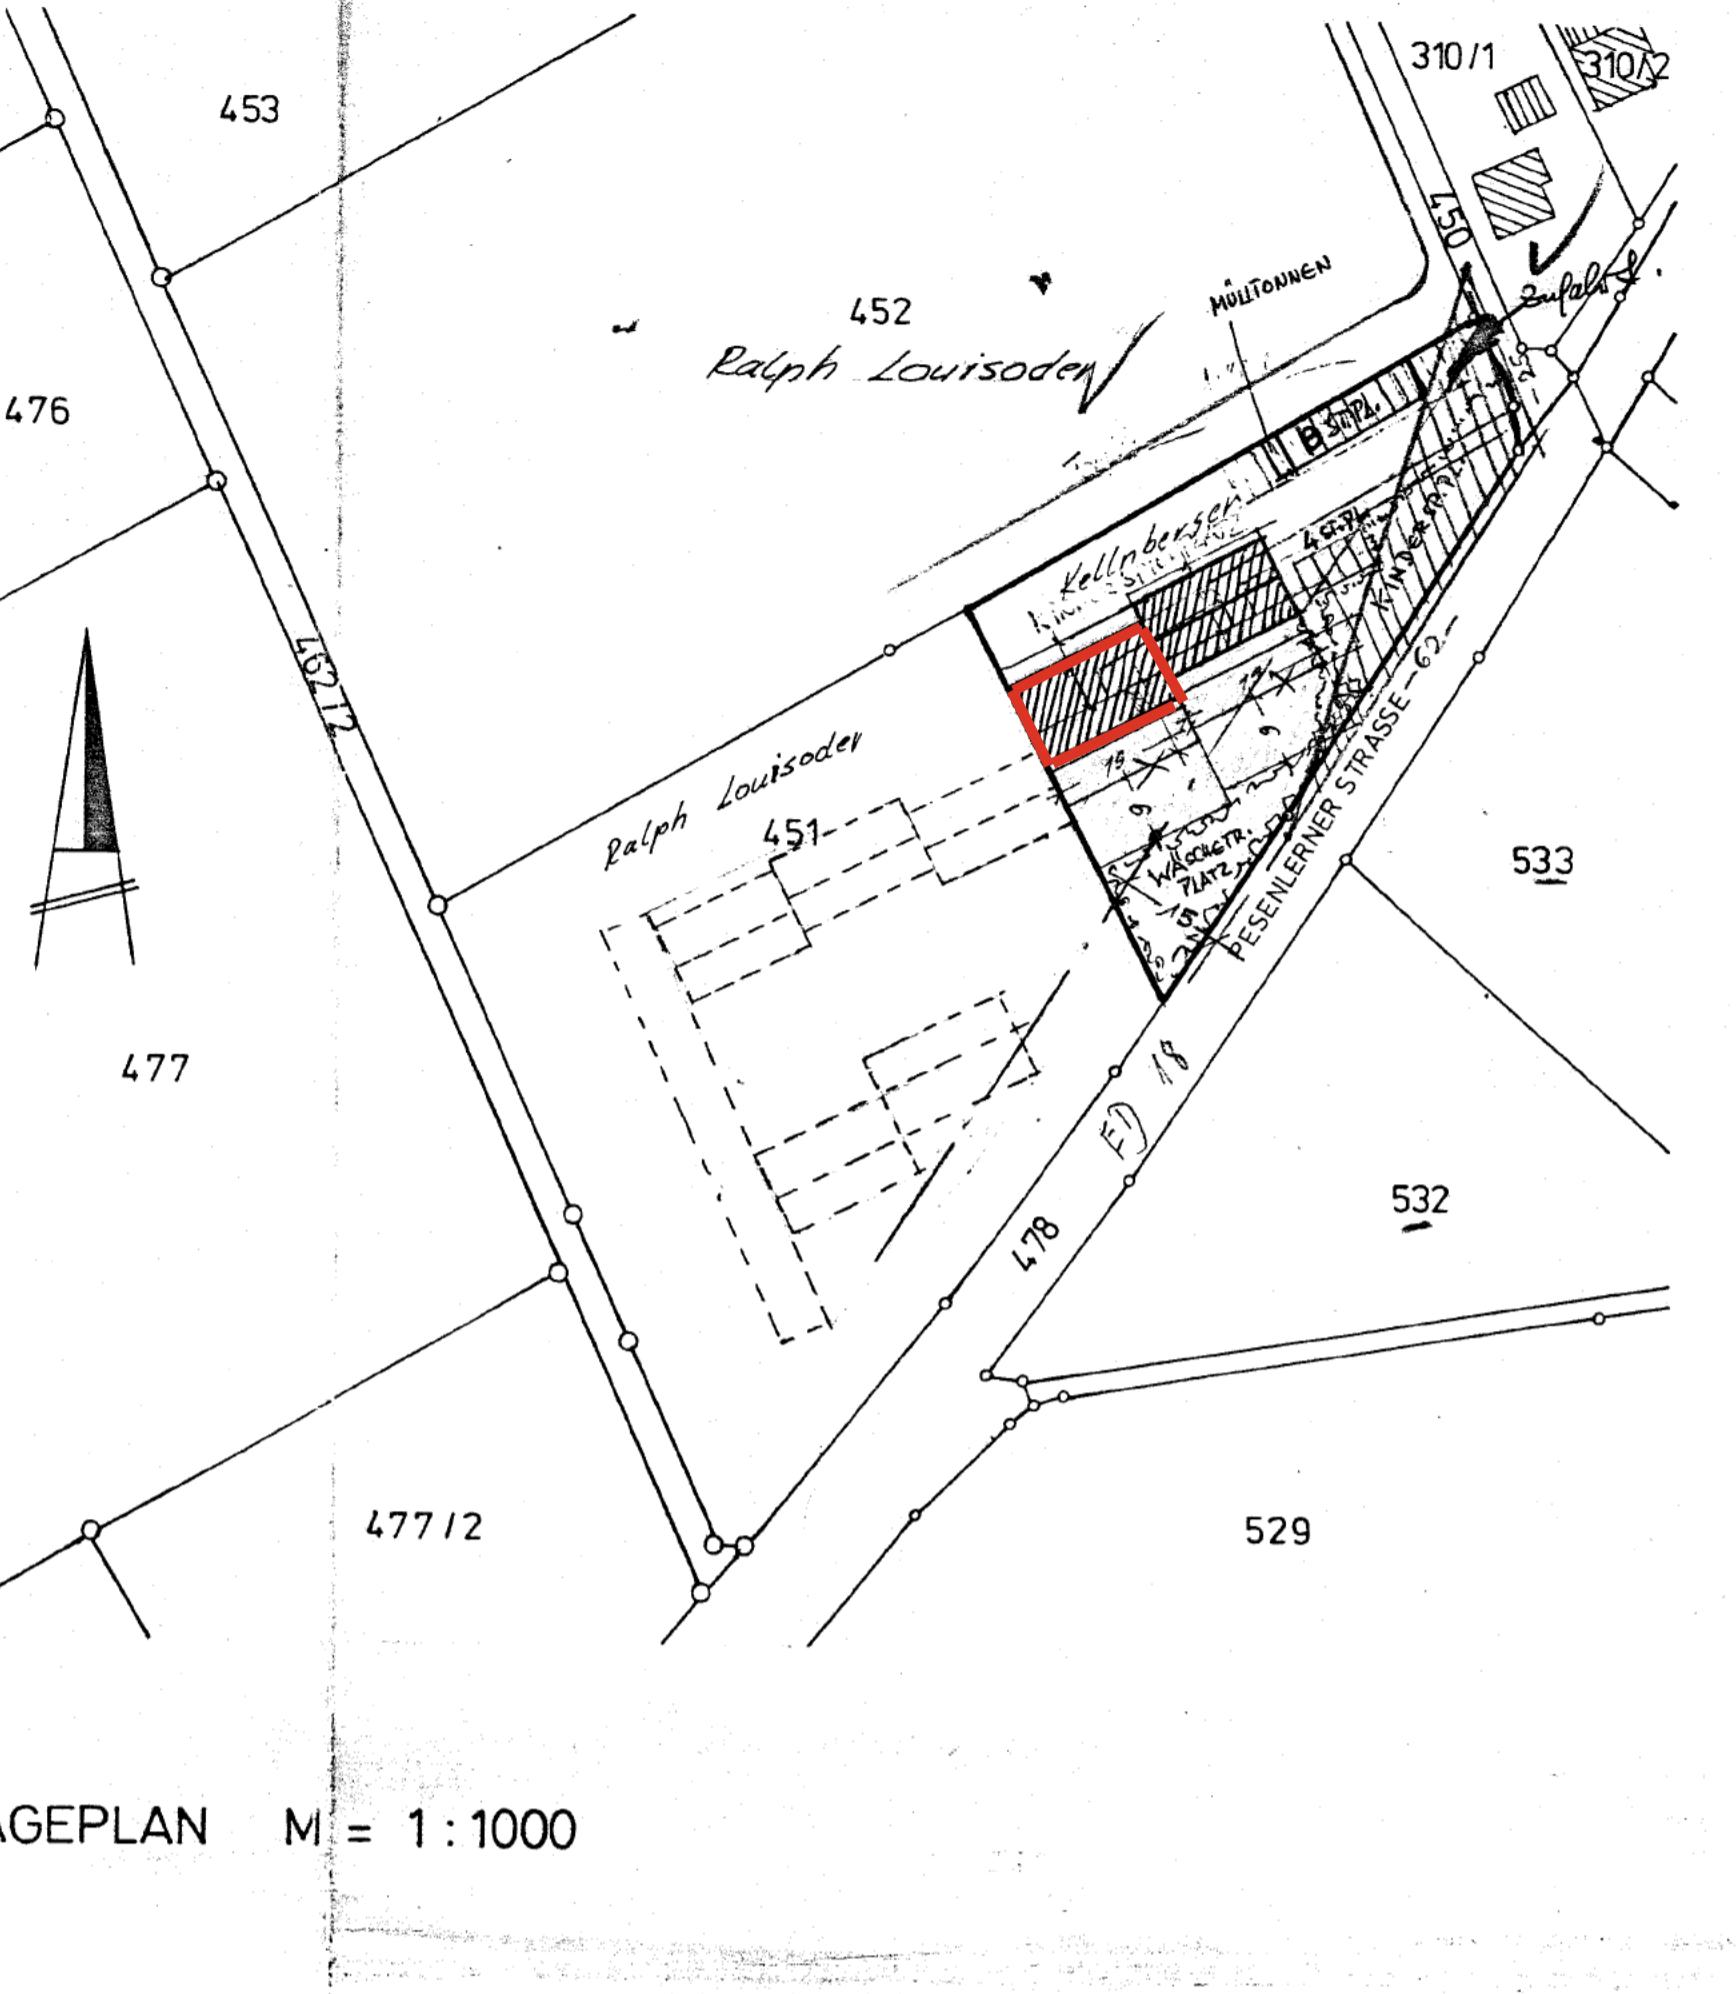

EINGABEPLAN - GRUNDRISE

ZUR ERRICHTUNG VON 12 WHUNGEN
IN WARTENBERG LANDKREIS ERDING
FLUR - NR. 451 M = 1:10

BAUHERR UND GRUNDEIGENTÜMER:
[REDACTED]

KENNTNISNAHME UND ZUSTIMMUNG DER NACHRAN:

KIRCHHEIM IM FEBRUAR 1971

DER ENTWURFSVERFASSER: [REDACTED]

Planungsbüro f. Wohnbau
Herrn Dr. Karchel

811 Kirschheim, Poststrasse 4

Tel. 07242-00442

00442

Handbuch